

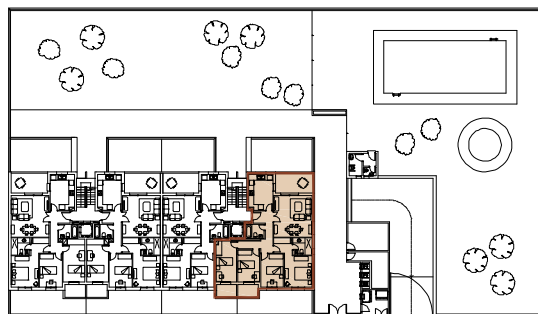


PLANTA CUARTA

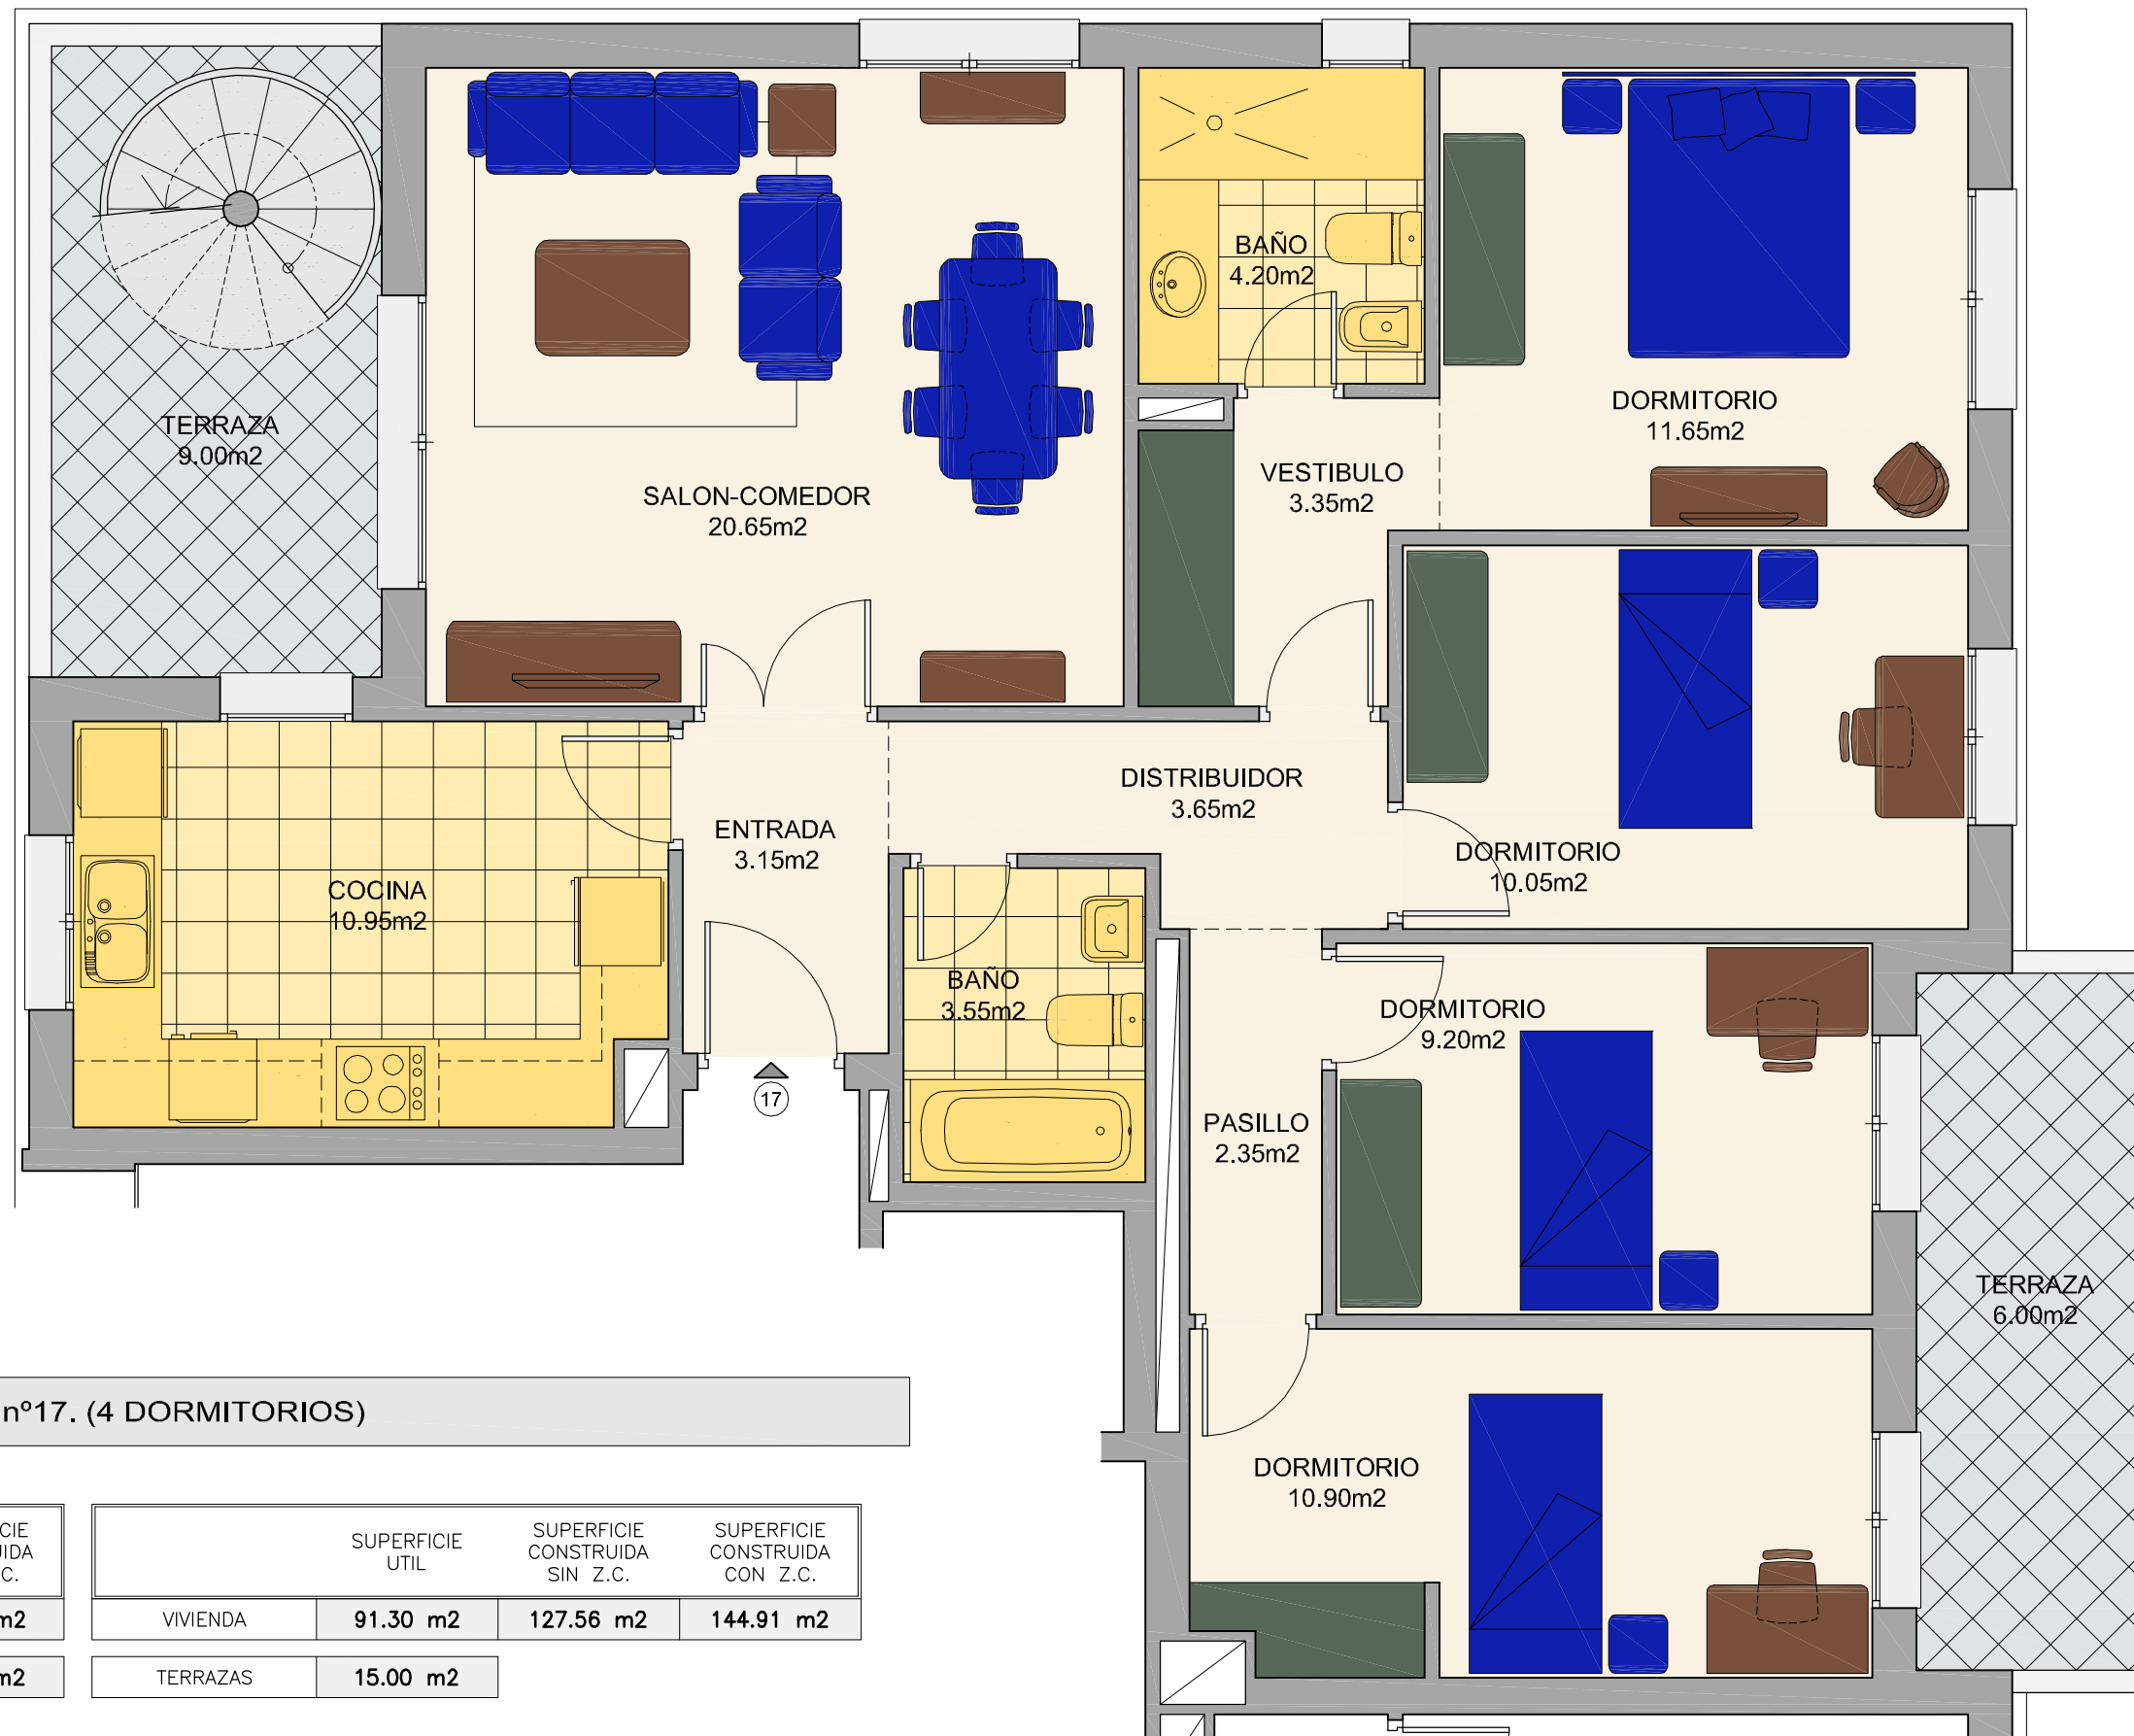


PLANTA SOTANO

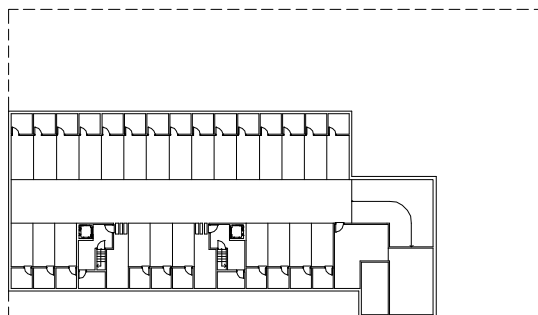


PORTAL 1. PLANTA CUARTA. PISO n°17. (4 DORMITORIOS)


	SUPERFICIE UTIL	SUPERFICIE CONSTRUIDA CON Z.C.
PLAZA APARCAMIENTO	12.50 m2	24.38 m2
TRASTERO SOTANO	5.40 m2	10.53 m2

	SUPERFICIE UTIL	SUPERFICIE CONSTRUIDA SIN Z.C.	SUPERFICIE CONSTRUIDA CON Z.C.
VIVIENDA	91.30 m2	127.56 m2	144.91 m2
TERRAZAS	15.00 m2		

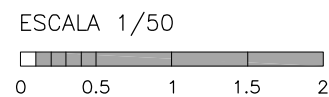


ORIENTACION PISO

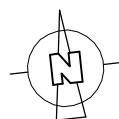

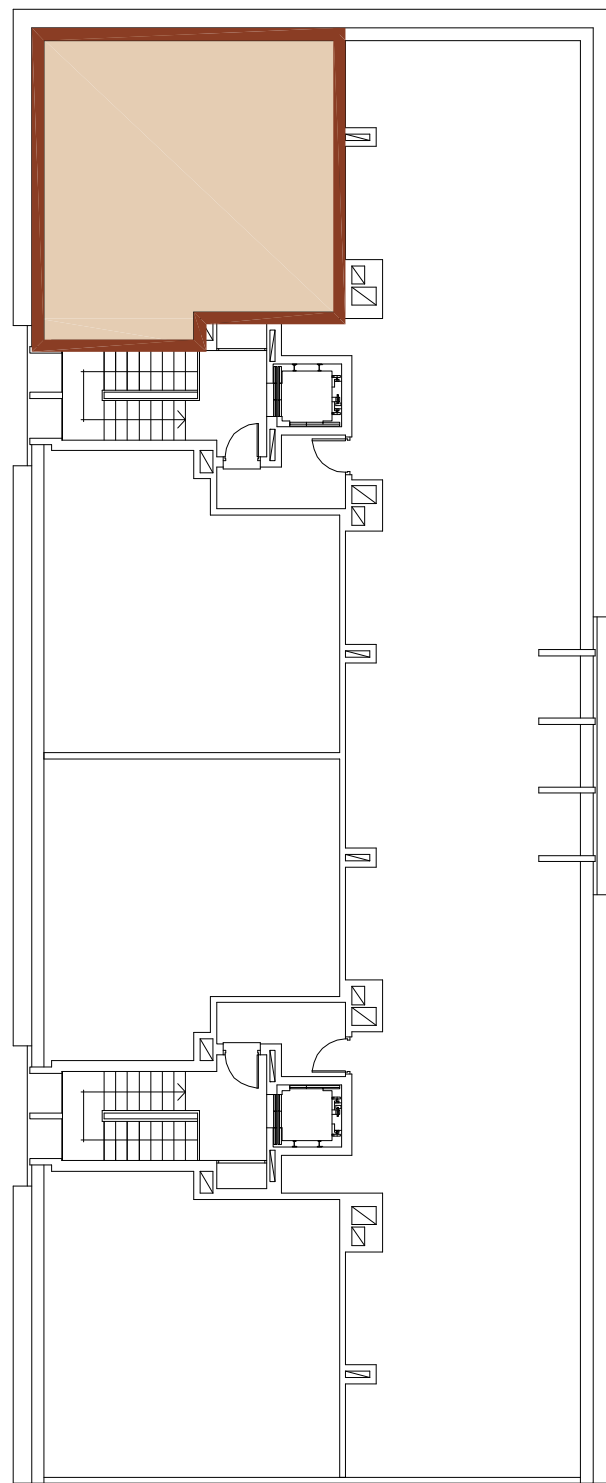


PLANTA CUBIERTA


ESCALA 1/50

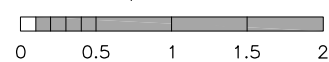

ORIENTACION PISO

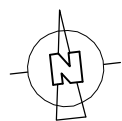

NOTA: PLANOS SUJETOS A LAS MODIFICACIONES QUE DETERMINE LA DIRECCION TECNICA

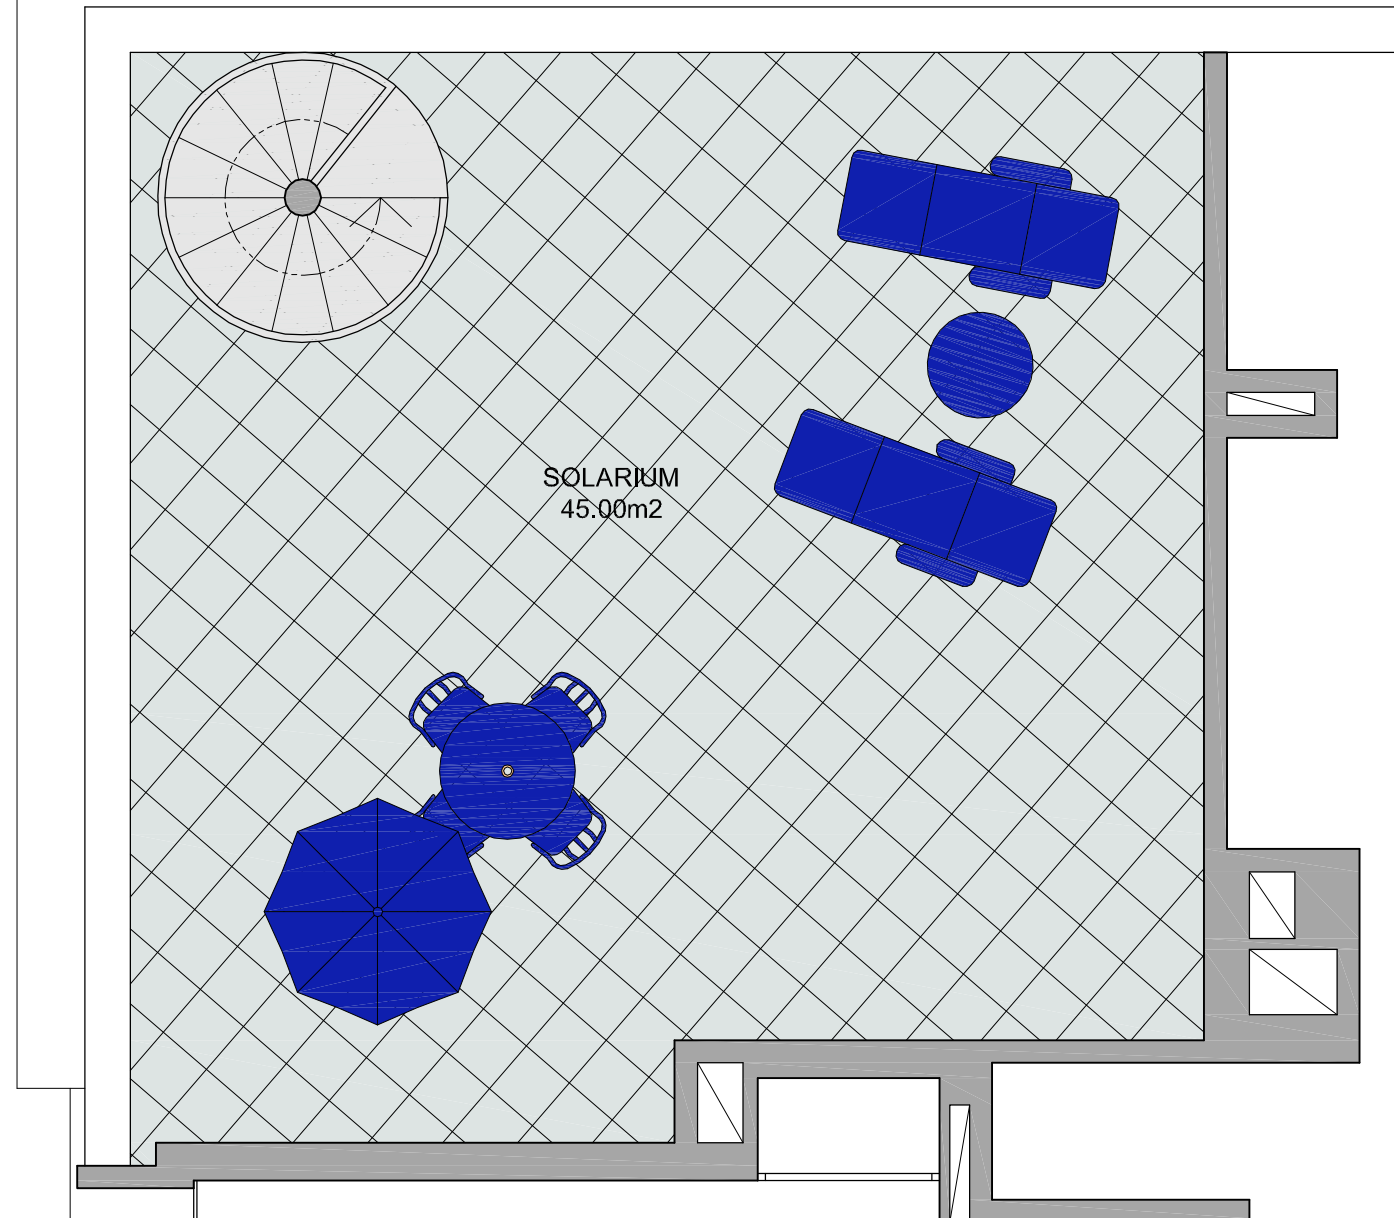

SOLARIUM
45.00m²

PORTAL 1. PLANTA CUARTA. PISO n°17. (4 DORMITORIOS)

	SUPERFICIE UTIL	SUPERFICIE CONSTRUIDA CON Z.C.
PLAZA APARCAMIENTO	12.50 m ²	24.38 m ²
TRASTERO SOTANO	5.40 m ²	10.53 m ²

	SUPERFICIE UTIL	SUPERFICIE CONSTRUIDA SIN Z.C.	SUPERFICIE CONSTRUIDA CON Z.C.
VIVIENDA	91.30 m ²	127.56 m ²	144.91 m ²
TERRAZAS	15.00 m ²		

ARQUITECTO
DANIEL FERNANDEZ REQUENA

C/ Manuel Maria de Arjona 2, Bajo 3 Tel. 678 429 569 arquitecto@husecor.com

CONJUNTO RESIDENCIAL "AGUAZUL"

CALLE JUAN VACAS n° 5. PP.O5. CORDOBA.
20 VIVIENDAS. 25 PLAZAS DE APARCAMIENTO CON TRASTERO.
ZONAS VERDES Y PISCINA

GESTORA



HUSECOR PROYECTOS S.L.